

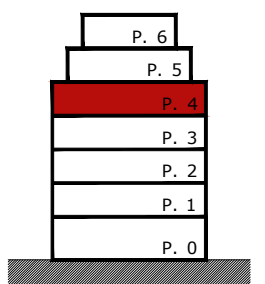


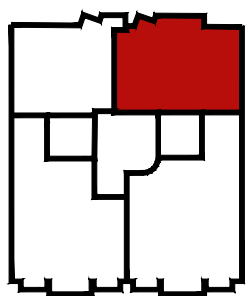

PLANTA CUARTA	
	C
HALL - DISTRIBUIDOR	1,64 m ²
COCINA	
ESTAR - COMEDOR	
ESTAR - COCINA - COMEDOR	27,14 m ²
DORMITORIO 1	12,32 m ²
DORMITORIO 2	9,61 m ²
DORMITORIO 3	
BAÑO 1	3,63 m ²
BAÑO 2	3,60 m ²
TOTAL SUP. UTIL INTERIOR	57,94 m ²
TERRAZA S/2	1,38 m ²
TOTAL SUP. UTIL VIVIENDA	59,32 m²

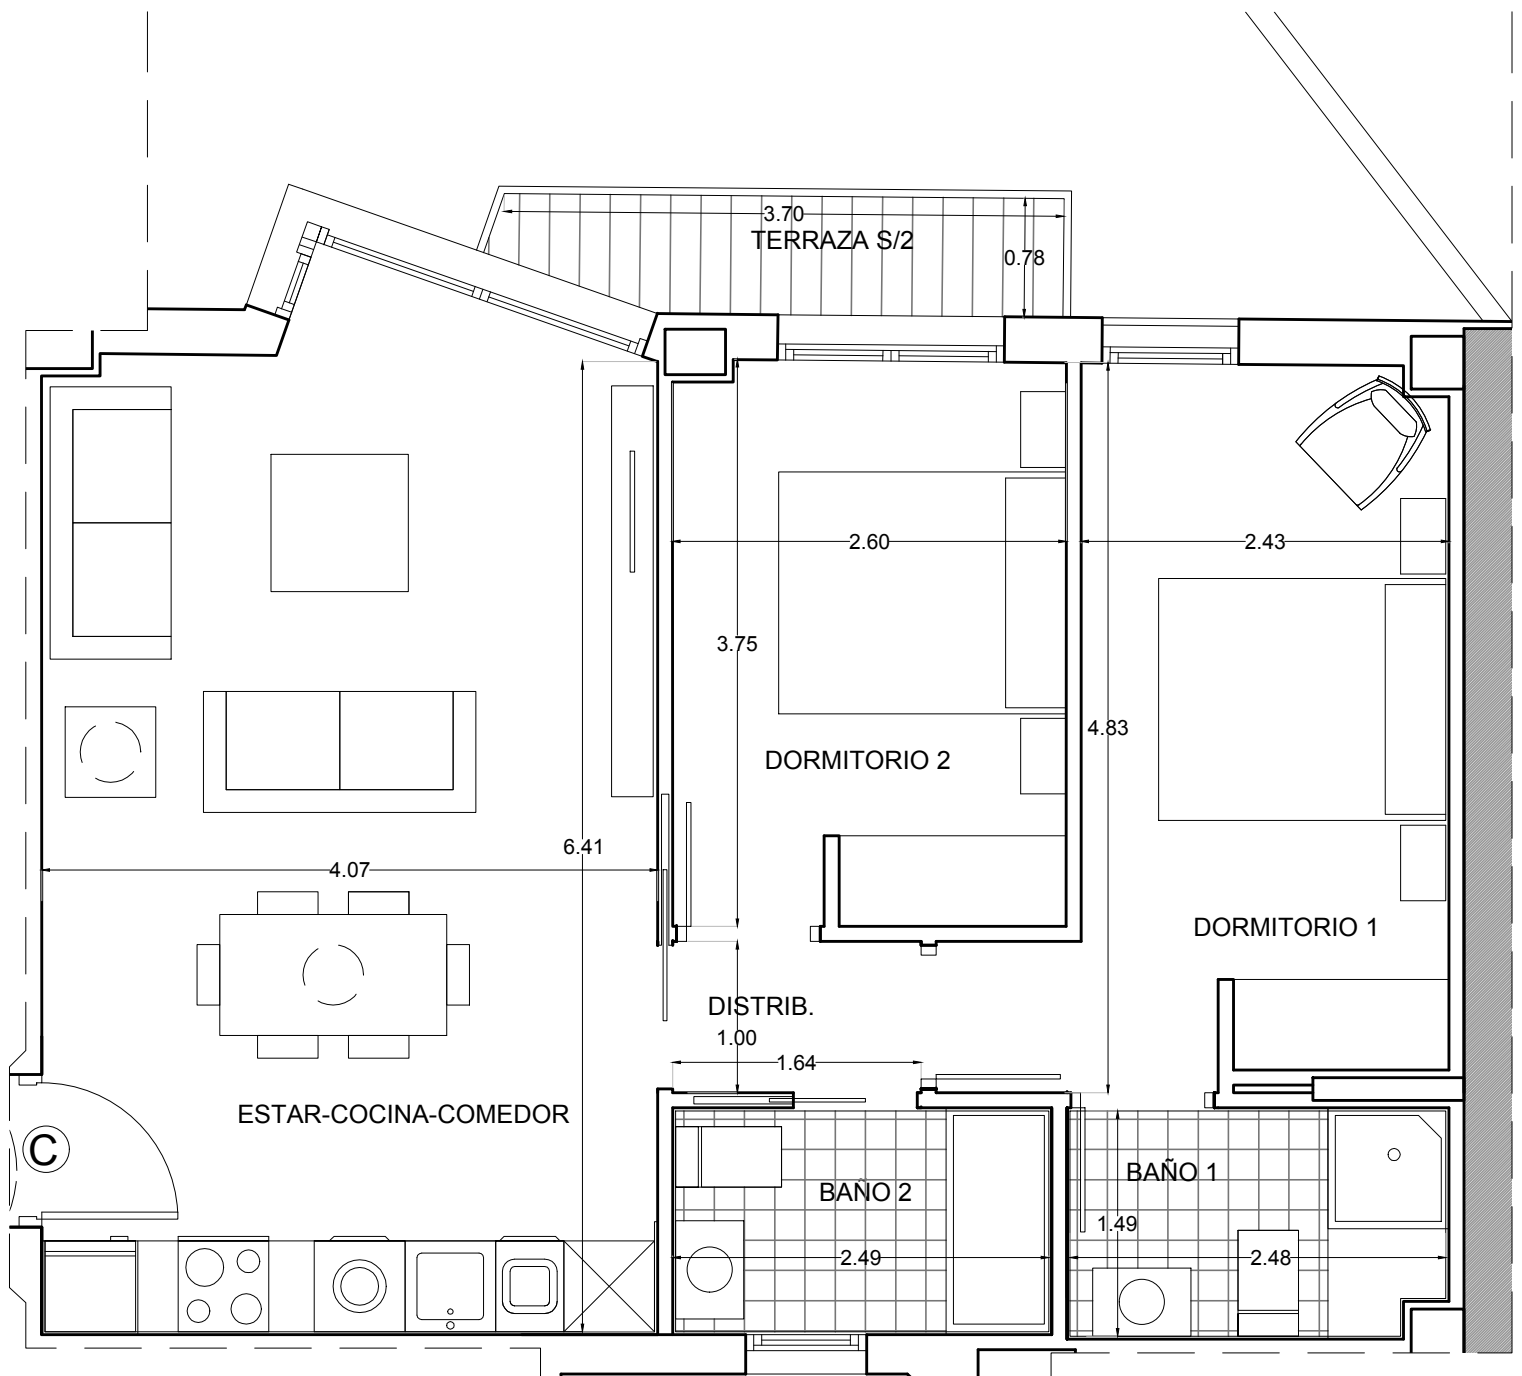

*COTAS ORIENTATIVAS.
LAS SUPERFICIES DEFINITIVAS PODRÍAN VARIAR EN OBRA.
BEHIN-BETIKO AZALERAK OBRAN ALDATU LITEZKE.
KOTA ORIENTAGARRIAK.

ESCALA 1/50 ESKALA

21 VIVIENDAS EN CALLE ALDAMAR PORTAL Nº32, SAN SEBASTIÁN.
21 ETXEBIZITZA ALDAMAR KALEKO 32. ATARIAN, DONOSTIA.

VIVIENDA: C ETXEBIZITZA
PLANTA: 4 SOLAIRUA