

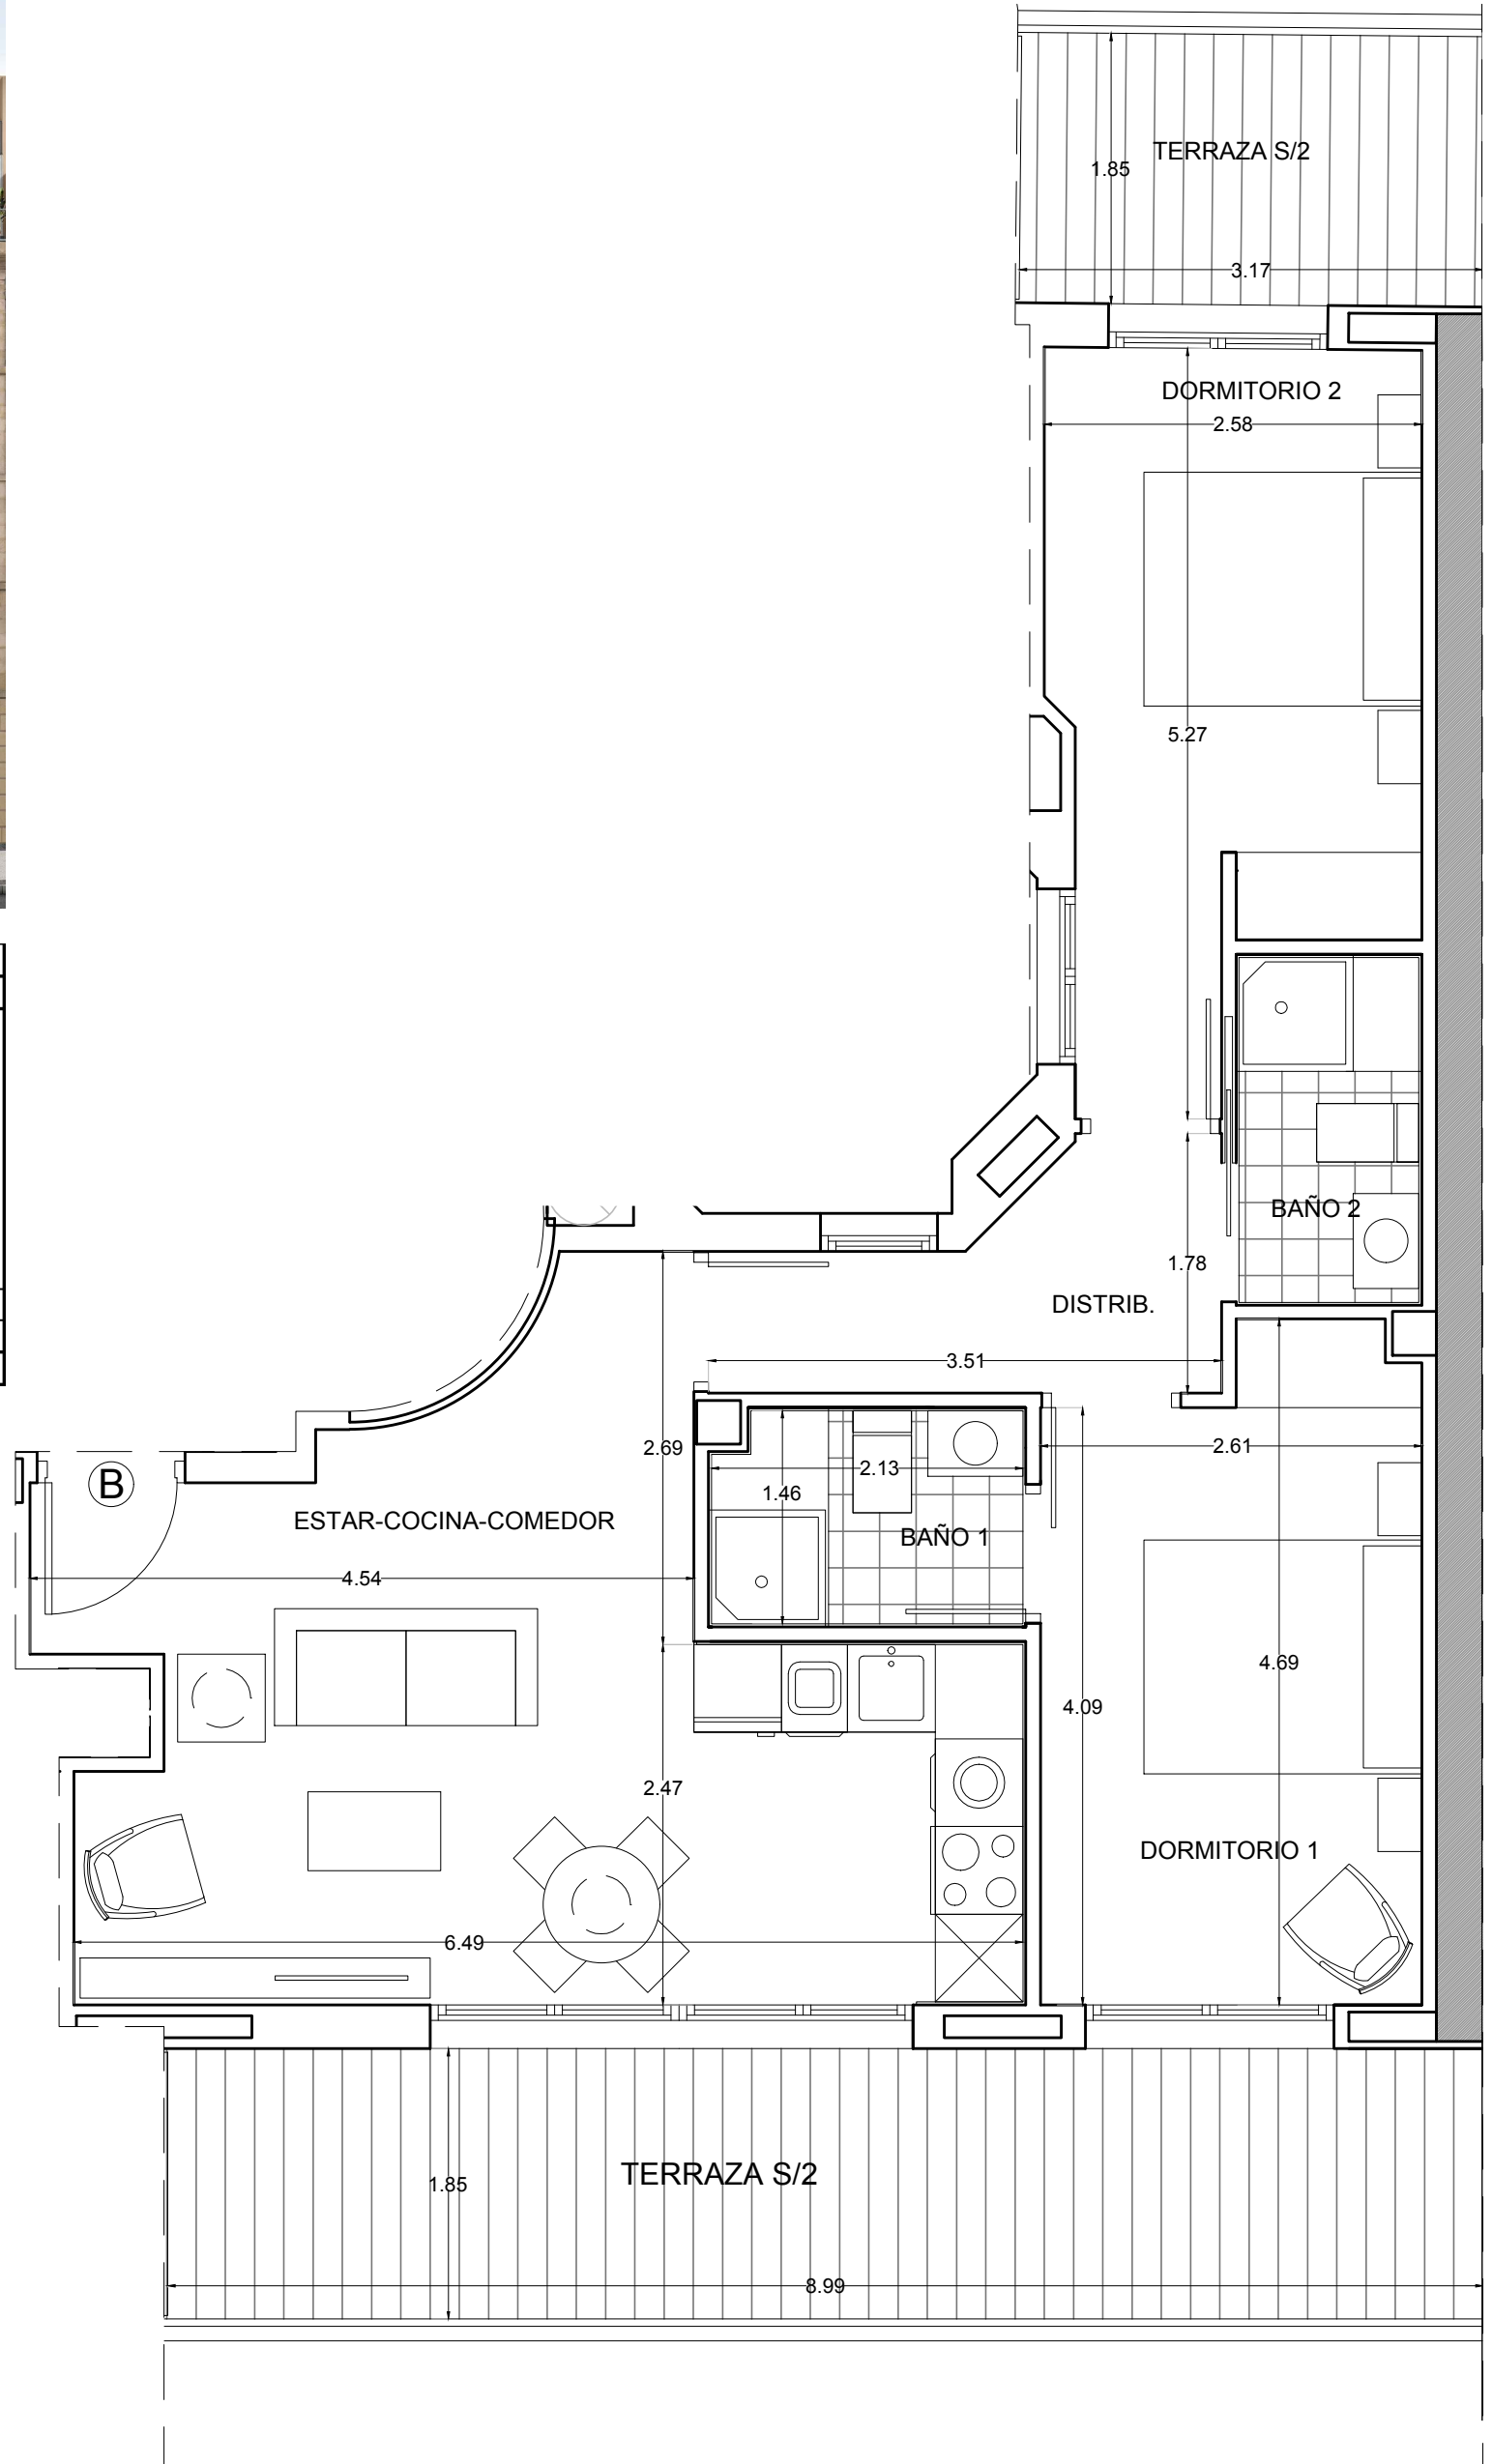


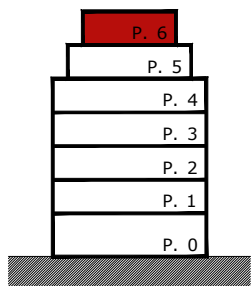

PLANTA BAJOCUBIERTA	
	B
HALL - DISTRIBUIDOR	4,49 m <sup>2</sup>
COCINA	
ESTAR - COMEDOR	
ESTAR - COCINA - COMEDOR	23,04 m <sup>2</sup>
DORMITORIO 1	11,35 m <sup>2</sup>
DORMITORIO 2	11,28 m <sup>2</sup>
DORMITORIO 3	
BAÑO 1	3,03 m <sup>2</sup>
BAÑO 2	2,90 m <sup>2</sup>
TOTAL SUP. UTIL INTERIOR	56,09 m <sup>2</sup>
TERRAZA S/2	11,27 m <sup>2</sup>
<b>TOTAL SUP. UTIL VIVIENDA</b>	<b>67,36 m<sup>2</sup></b>

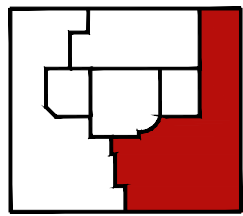

\*COTAS ORIENTATIVAS.  
 LAS SUPERFICIES DEFINITIVAS PODRÍAN VARIAR EN OBRA.  
 BEHIN-BETIKO AZALERAK OBRAN ALDATU LITEZKE.  
 KOTA ORIENTAGARRIAK.

ESCALA 1/50 ESKALA

21 VIVIENDAS EN CALLE ALDAMAR PORTAL Nº32, SAN SEBASTIÁN.  
 21 ETXEBIZITZA ALDAMAR KALEKO 32. ATARIAN, DONOSTIA.

VIVIENDA: B ETXEBIZITZA  
 PLANTA: 6 SOLAIRUA